



Technické detaily

Zateplovací systém STYREXON

Styrcon, s.r.o.

Hlavná 71, 951 73 Jelenec
037 6313207, www.styrcon.sk

Dátum 01/2009

Zoznam technických detailov

- 1.1 Založenie zateplenia, sokel nezateplený
- 1.2 Založenie zateplenia, priebežný sokel zateplený po terén
- 1.3 Založenie zateplenia, uskočený sokel zateplený po terén
- 1.4 Založenie zateplenia, priebežný sokel zateplený pod úroveň terénu


- 2.1 Zateplenie ostenia
- 2.2 Zateplenie ostenia s použitím okennej PU lišty
- 2.3 Zateplenie pri okne osadenom na vonkajšom okraji bez ostenia
- 2.4 Zateplenie pri okne s roletovou skriňou
- 2.5 Zateplenie pri parapete
- 2.6 Vystuženie hrán a kútov ostenia

- 3.1 Ukončenie zateplenia pri atike
- 3.2 Ukončenie zateplenia pod šikmou strechou s nezatepleným krovom
- 3.3 Ukončenie zateplenia pod šikmou strechou so zatepleným krovom


- 4.1 Zateplenie balkónovej dosky

- 5.1 Zateplenie dilatácie v ploche pomocou rohových líšt
- 5.2 Zateplenie dilatácie v ploche pomocou dilatačnej lišty
- 5.3 Zateplenie dilatácie v kúte pomocou rohovej lišty
- 5.4 Zateplenie dilatácie v kúte pomocou dilatačnej lišty


Legenda

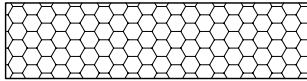


Styrcón - polystyréncementová tepelnoizolačná doska

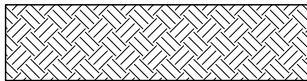


LepStyr plus - lepiaca a armovacia stierka na Styrcón

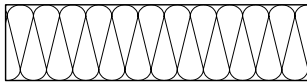


Tepelná izolácia iná

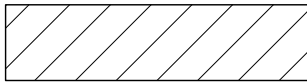

Obvodové murivo

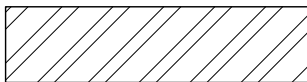

Soklové / základové murivo

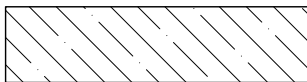


Železobetón




Betón




Drevo

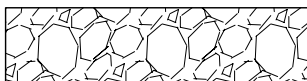

Štrkový zásyp

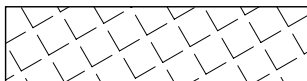

Obklad / dlažba

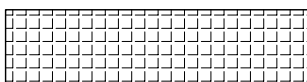

Skломriežka (sklotextilná sieťka)




Hydroizolácia

Styrcón, s.r.o.

Hlavná 71, 951 73 Jeleneč
037 6313207, www.styrcón.sk

Výkres M = 1 : 10
Dátum 01/2009

Detail M = 1 : 2,5

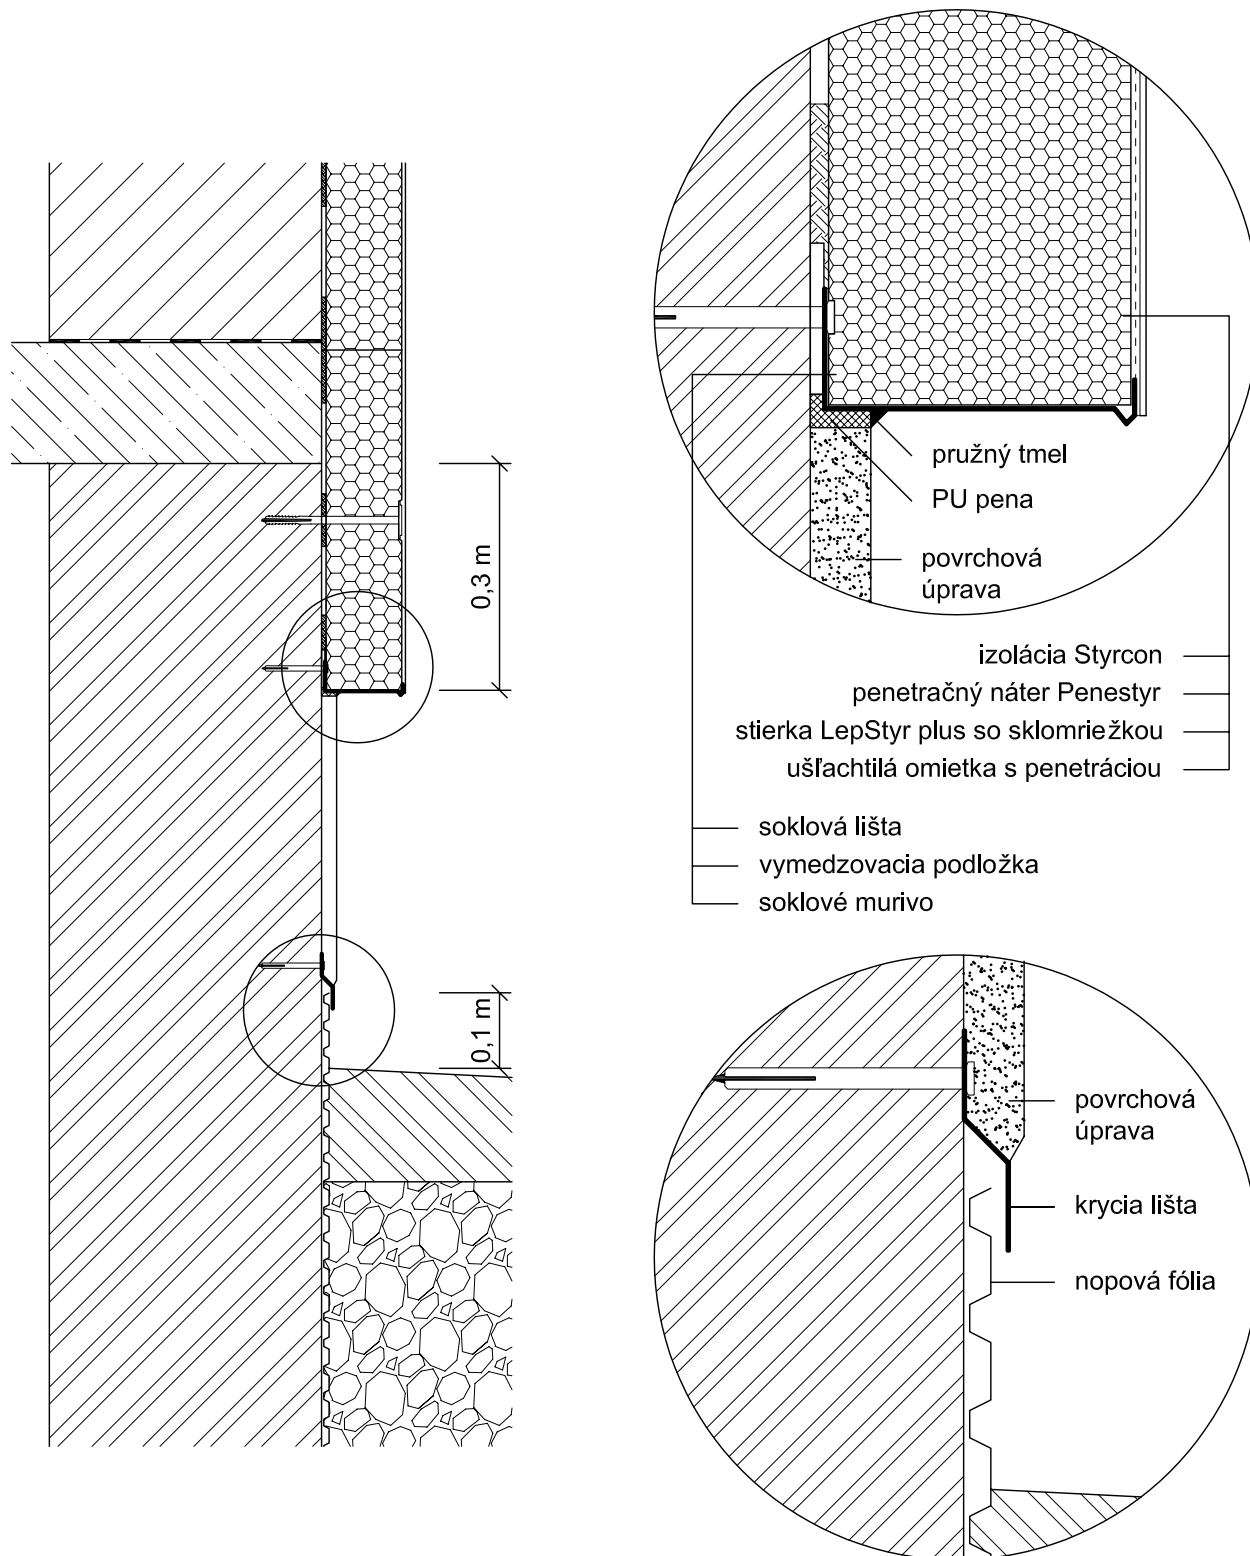

Styrcon, s.r.o.

Hlavná 71, 951 73 Jeleneč
037 6313207, www.styrcon.sk

Výkres M = 1 : 10
Dátum 01/2009

Detail M = 1 : 2,5

